




Systemschnitt Modultisch M 1:50

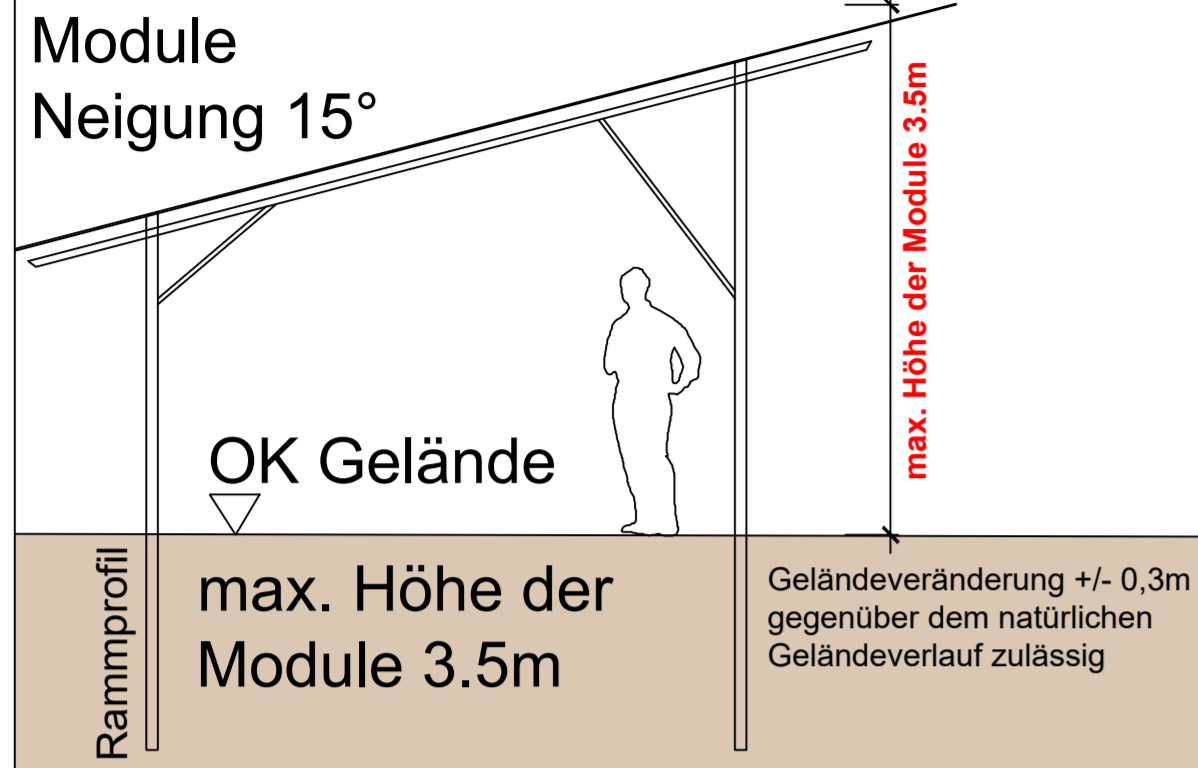


Kundenübergabestation (KÜS) M 1:100  
Kompaktstation UK 3015

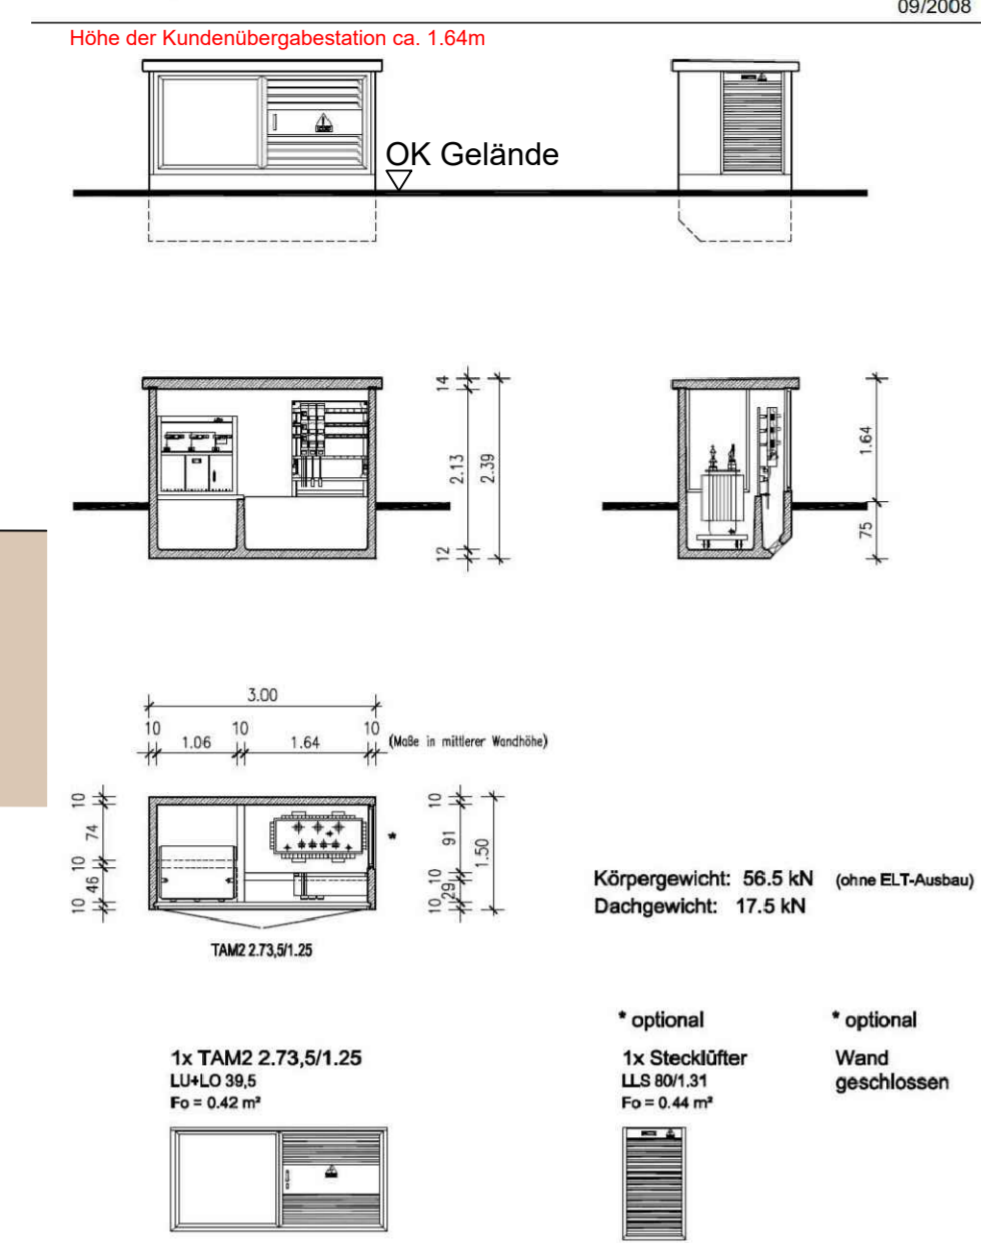


Schema Zaun M 1:40

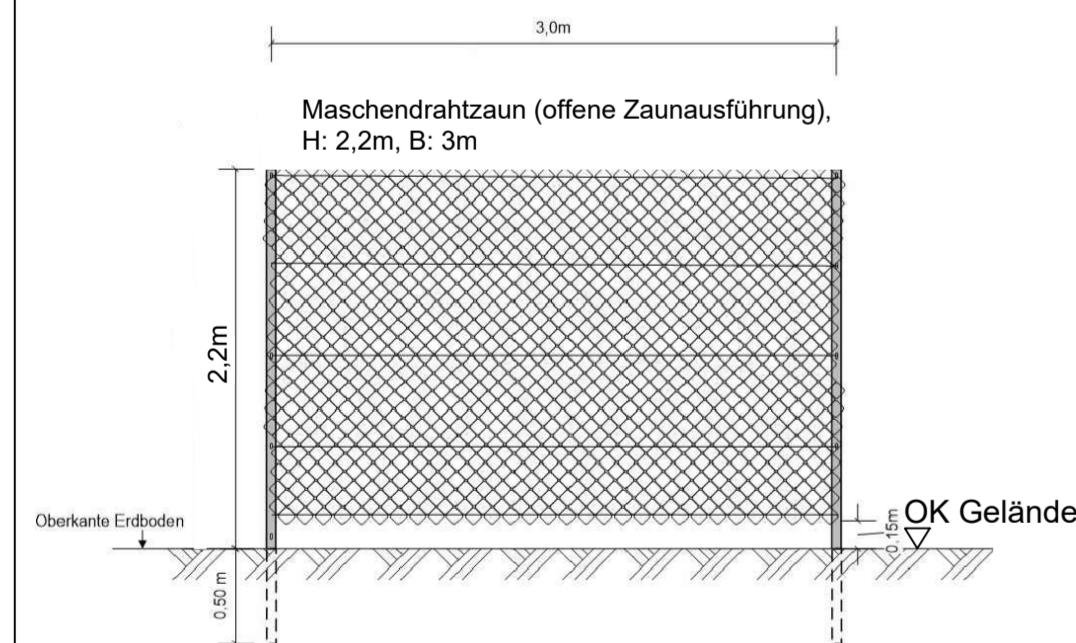


Trafostation M 1:100  
Kompaktstation UK 2200-29X

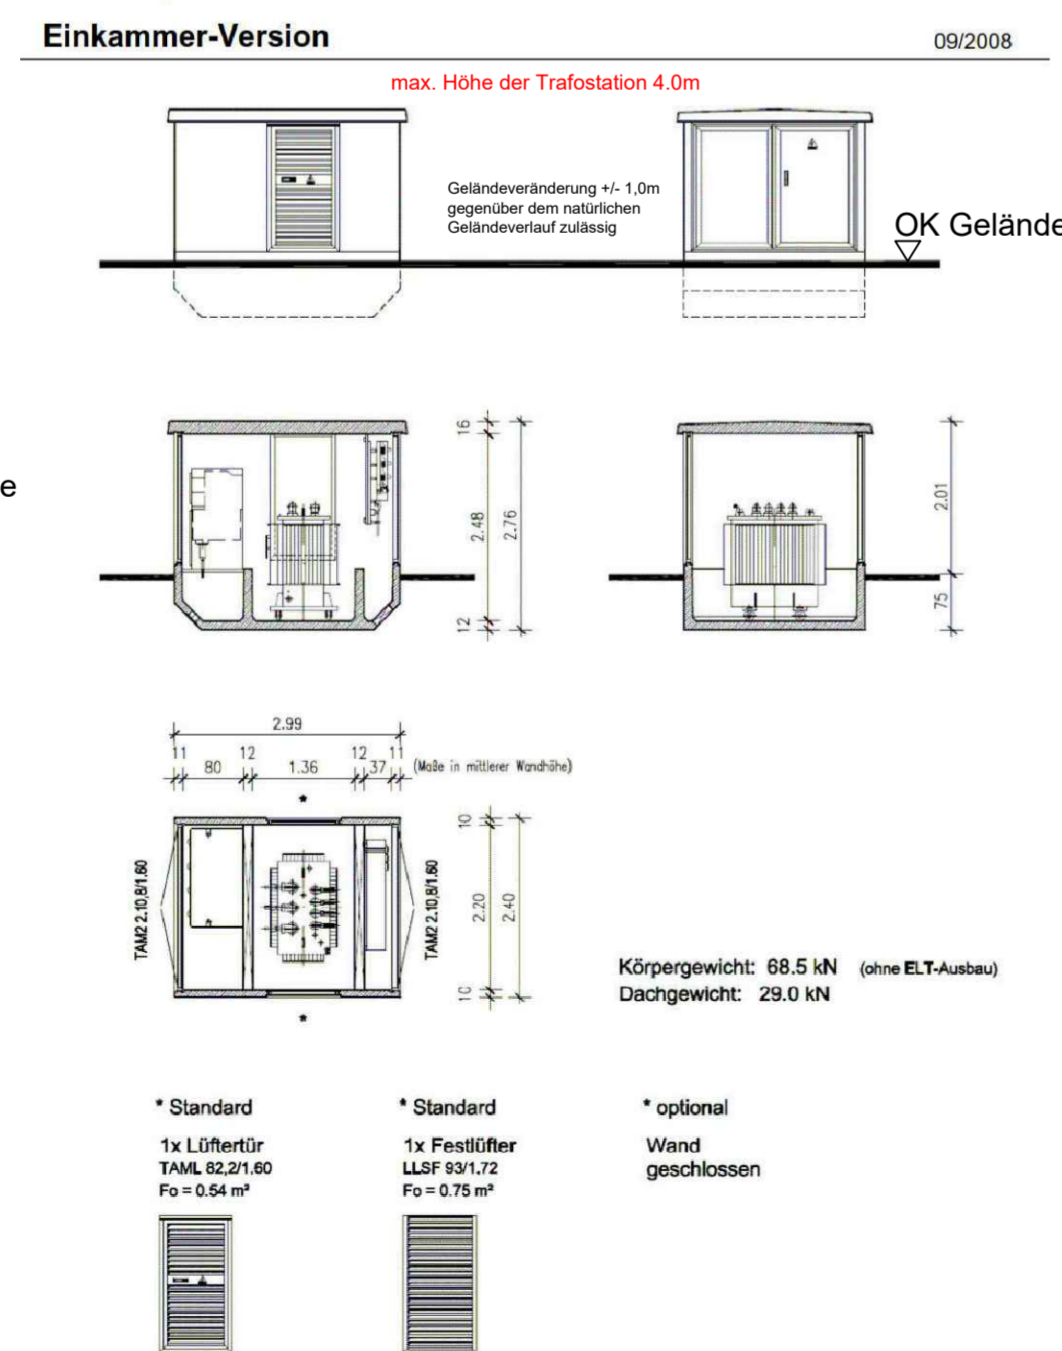

Vorhaben- und Erschließungsplan M 1:1000

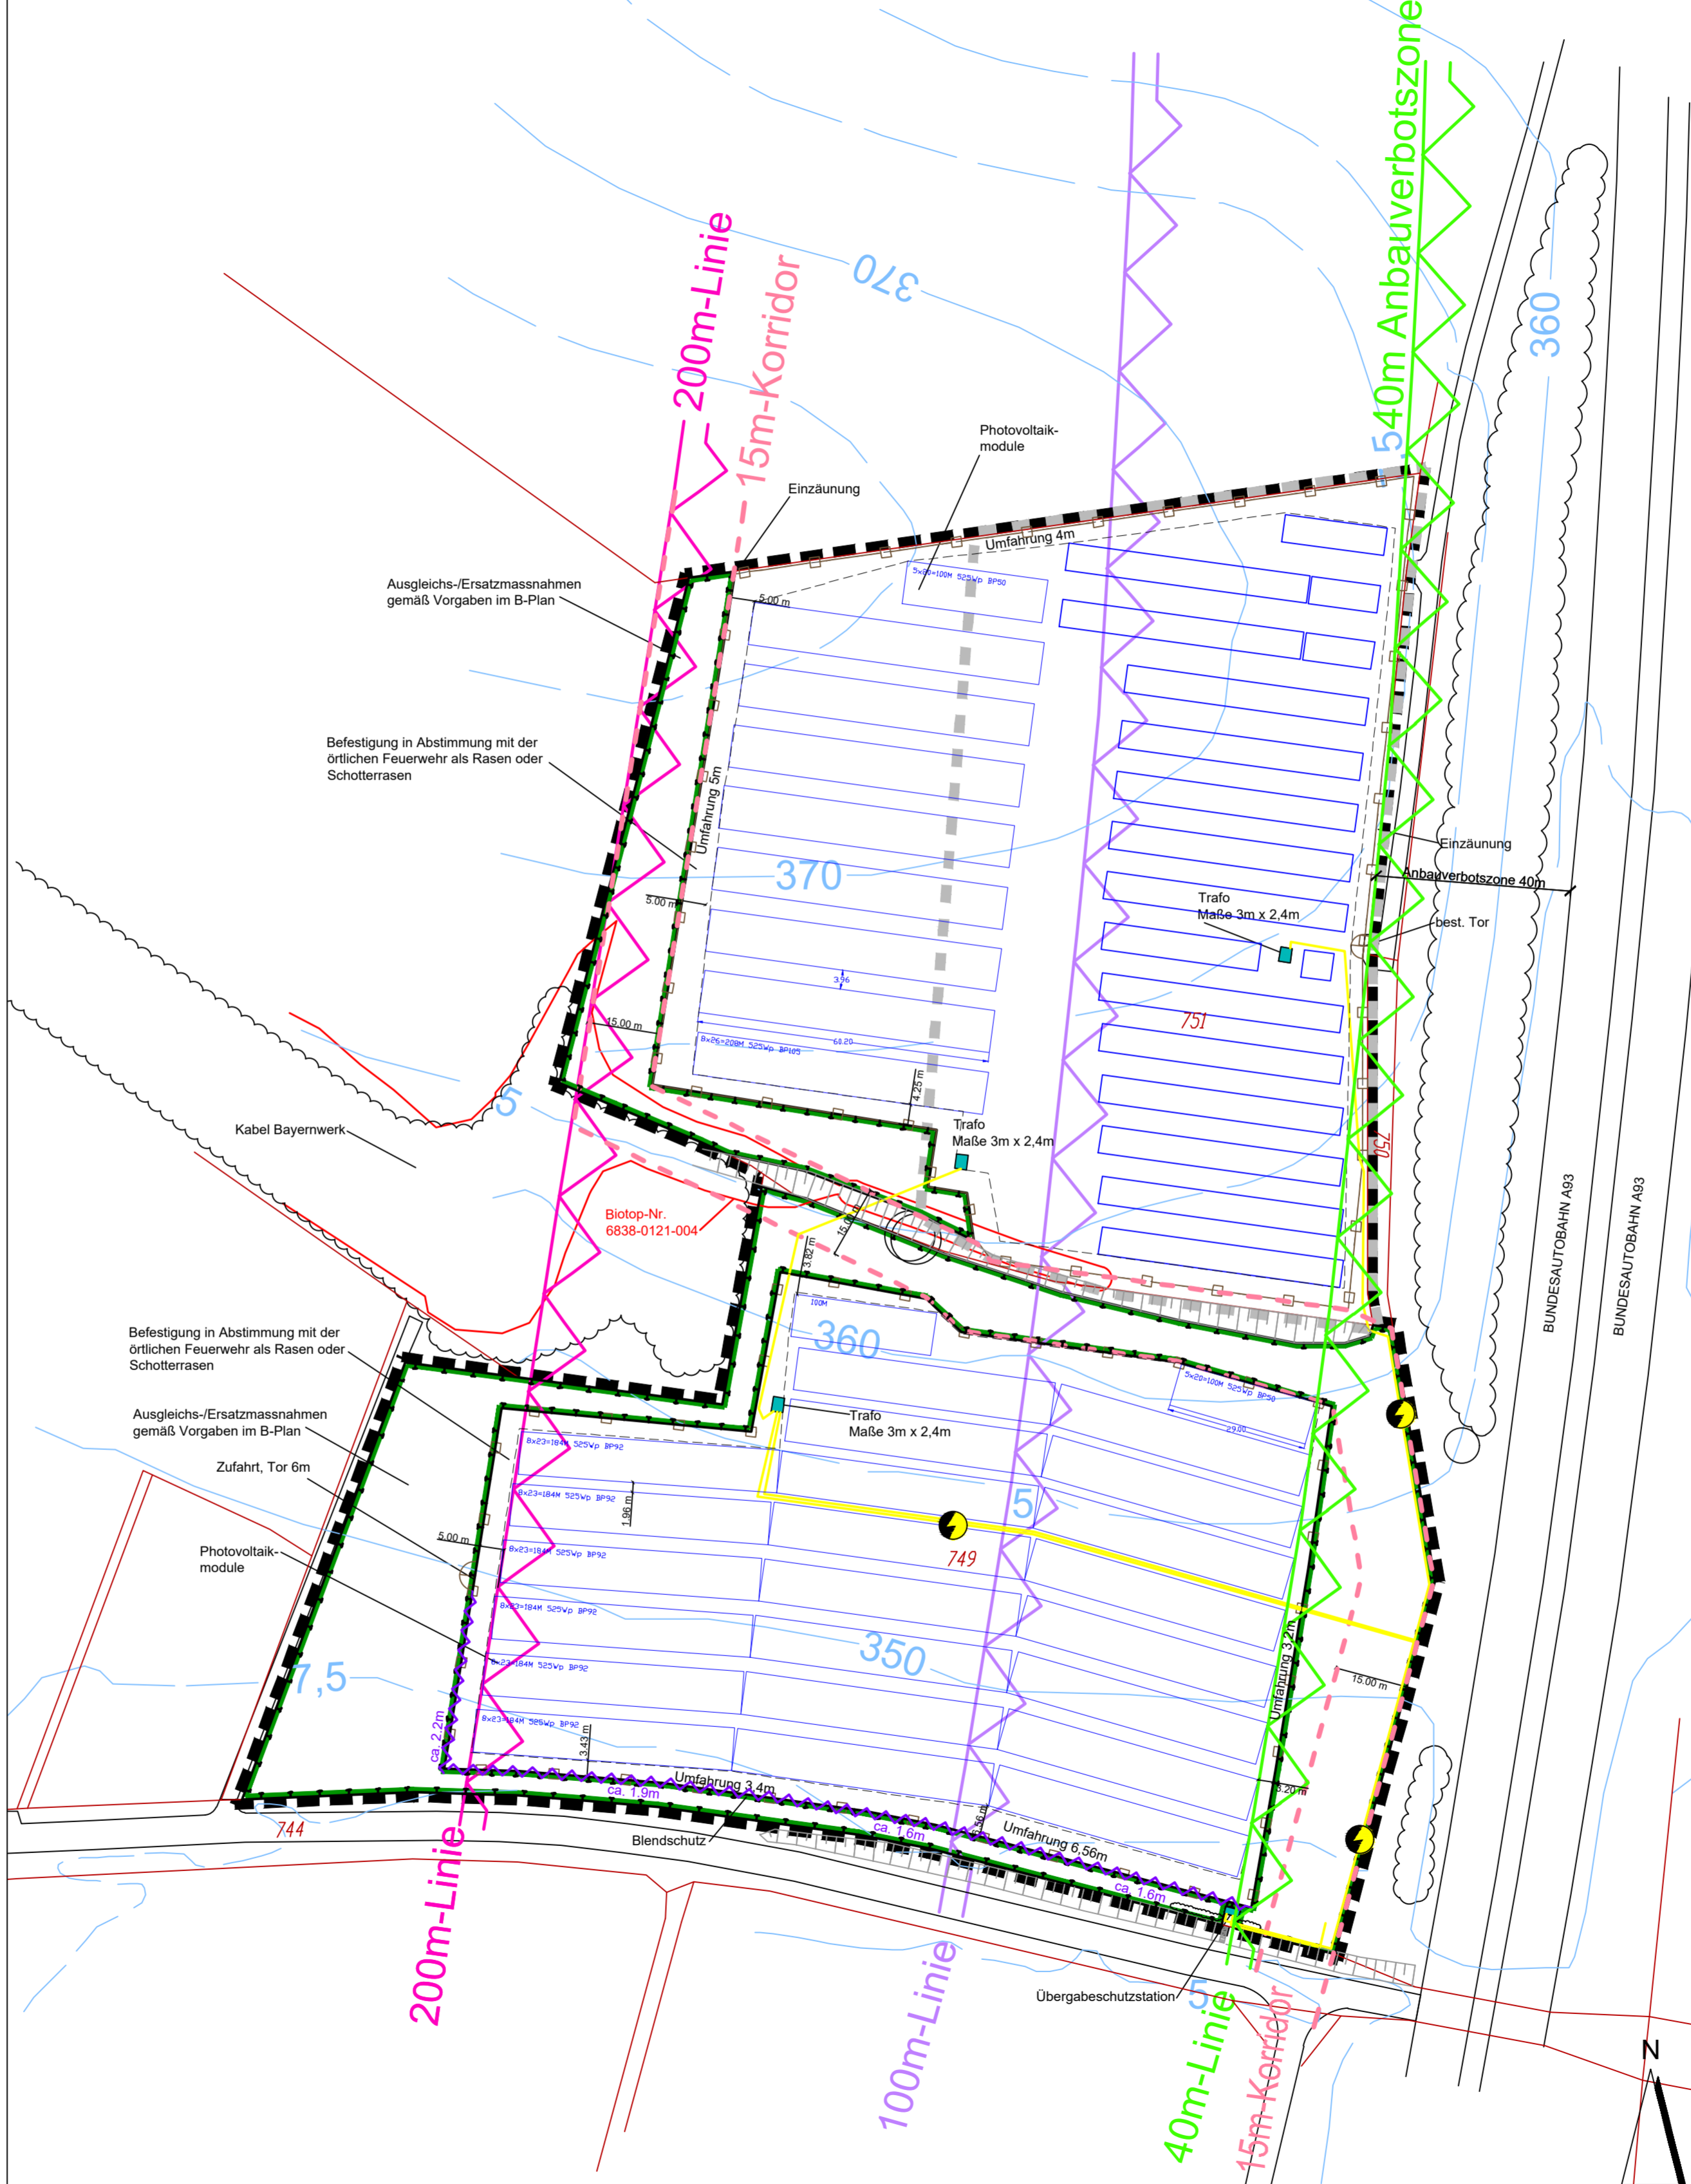

Übersichtslageplan  
Erschließung  
M 1:20.000

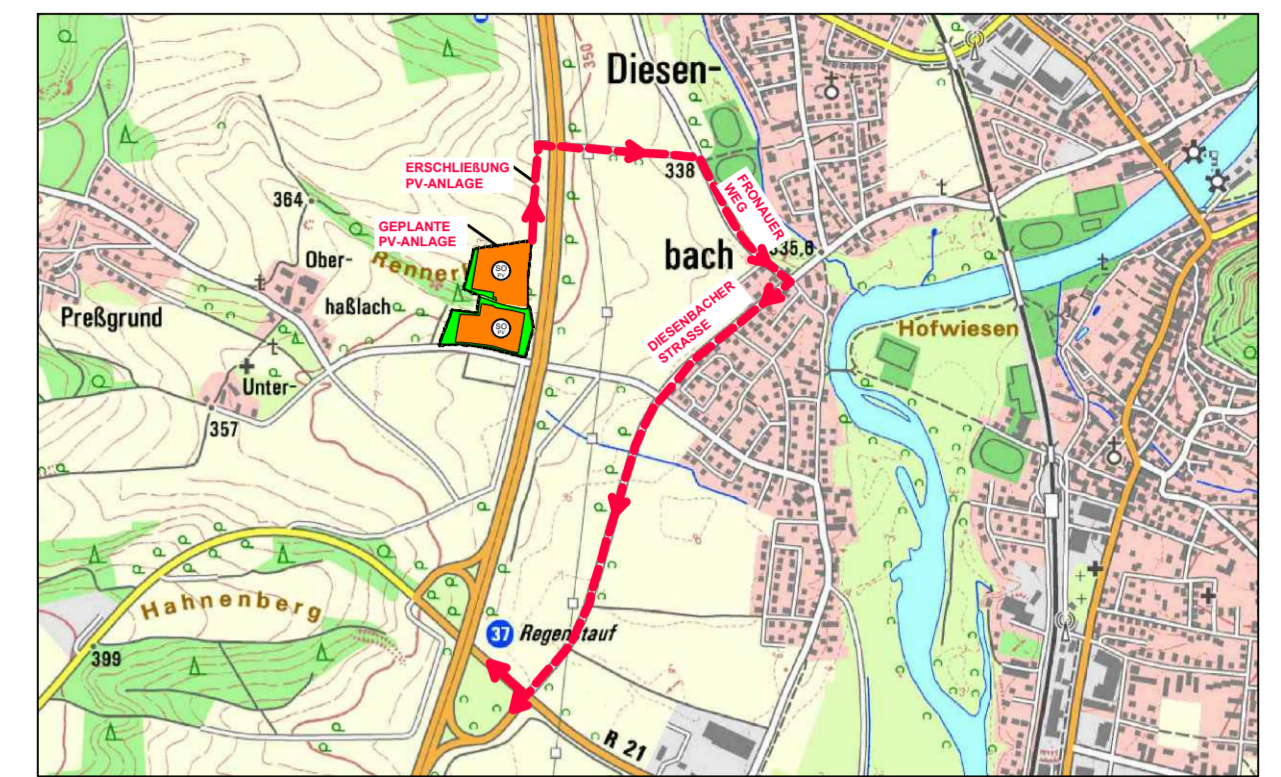

Geobasisdaten: Bayerische Vermessungsverwaltung 2021



VORHABENSTRÄGER: GSW Gold SolarWind Service GmbH

OTTO-HIENDL-STRASSE 15  
94356 KIRCHROTH

PROJEKT: **"ÄNDERUNG UND ERWEITERUNG SONDERGEBIET PHOTOVOLTAIK - FREIFLÄCHENANLAGE DIESENBACH, FL.-Nr. 751, GEMARKUNG DIESENBACH" AUF FL.-NR 749 UND 751 GMKG. DIESENBACH**

PLANINHALT: **Vorhaben- und Erschließungsplan**

PLAN-NR.: 04 / 480

MASSSTAB: 1 : 40 / 1 : 50 / 1 : 100 / 1 : 1000 / 1 : 20.000

DATUM: 12.10.2021

BEARBEITET: G. Blank

GEZEICHNET: M. Völkel

UNTERSCHRIFT:

BLANK & PARTNER MBB  
LANDSCHAFTSARCHITECTEN  
MARKTPLATZ 1, 92536 PFREIMD  
TEL.: 09606 / 91 54 47 FAX.: 09606/ 91 54 48  
eMAIL: info@blank-landschaft.de  
www.blank-landschaft.de

