


ÄNDERUNG

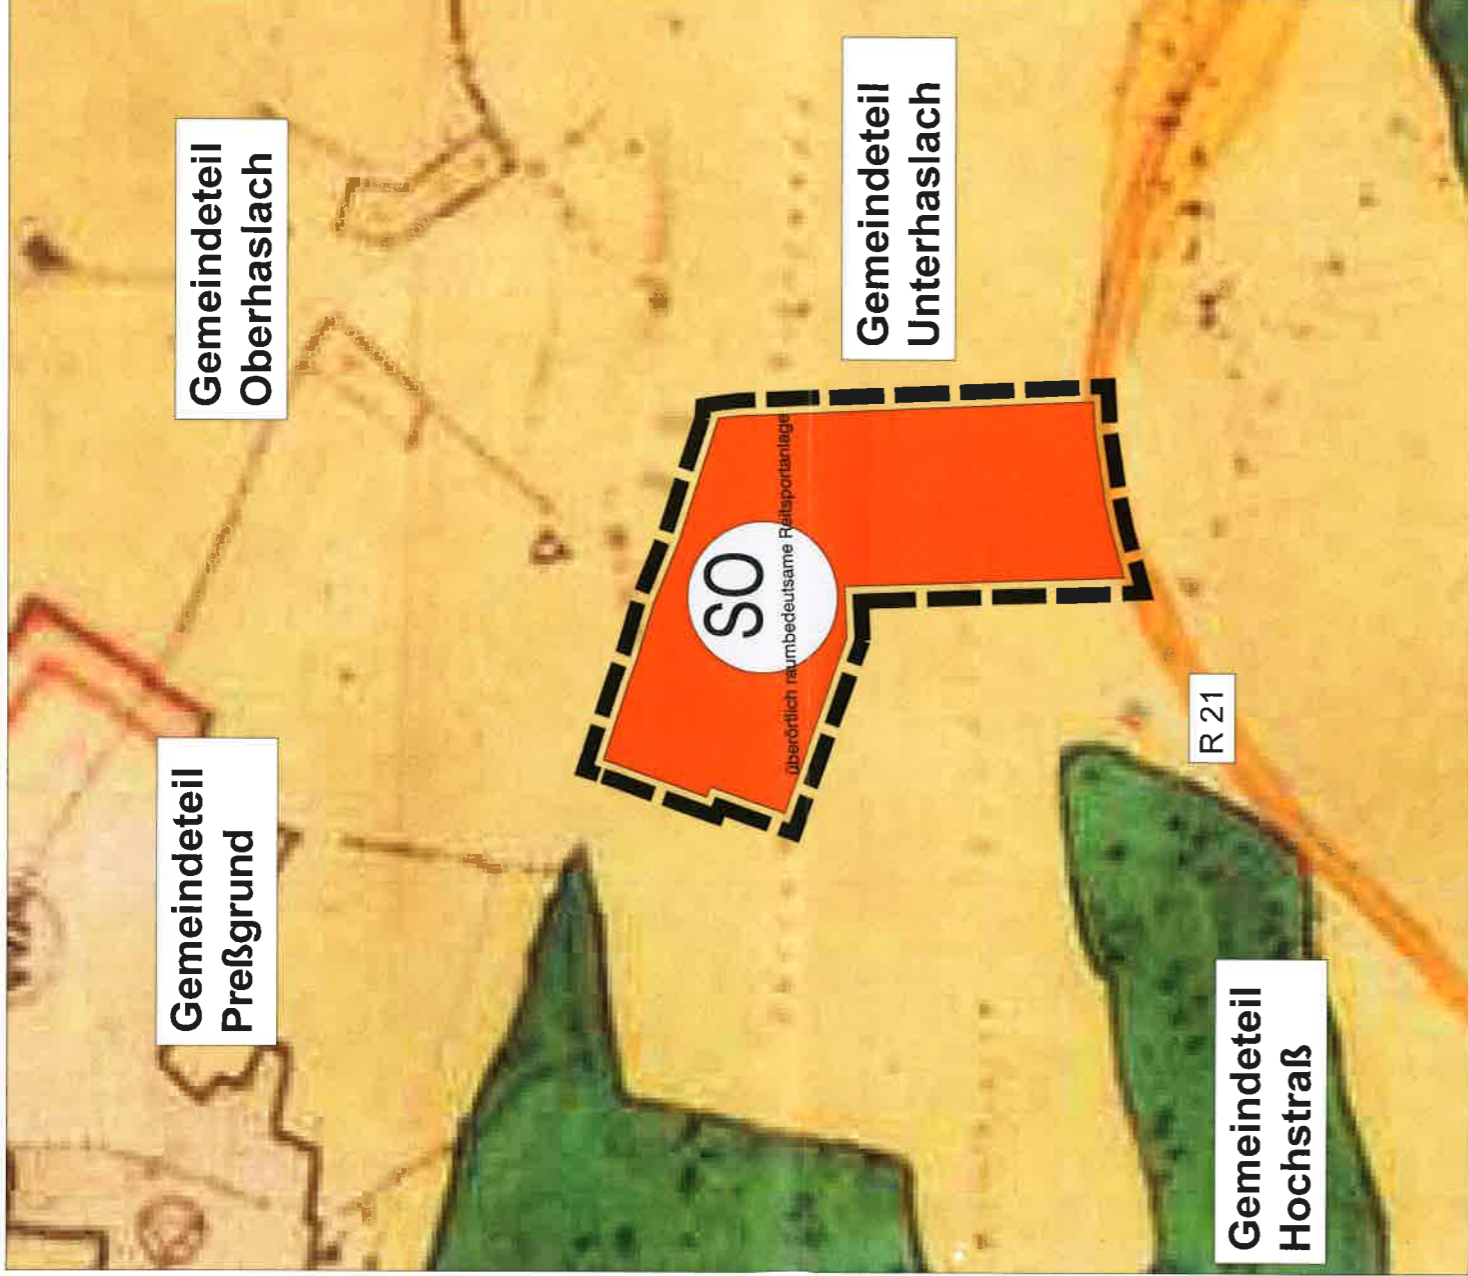


LEGENDE

Bestand		Planung	
		Räumlicher Geltungsbereich der Änderung	Wohnbauflächen
			Sondergebiet überörtlich raumbedeutsame Reitsportanlage

Alle nicht berührten Planzeichen sind der Legende des wirksamen Flächennutzungsplanes zu entnehmen

WIRKSAMER FLÄCHENNUTZUNGSPLAN

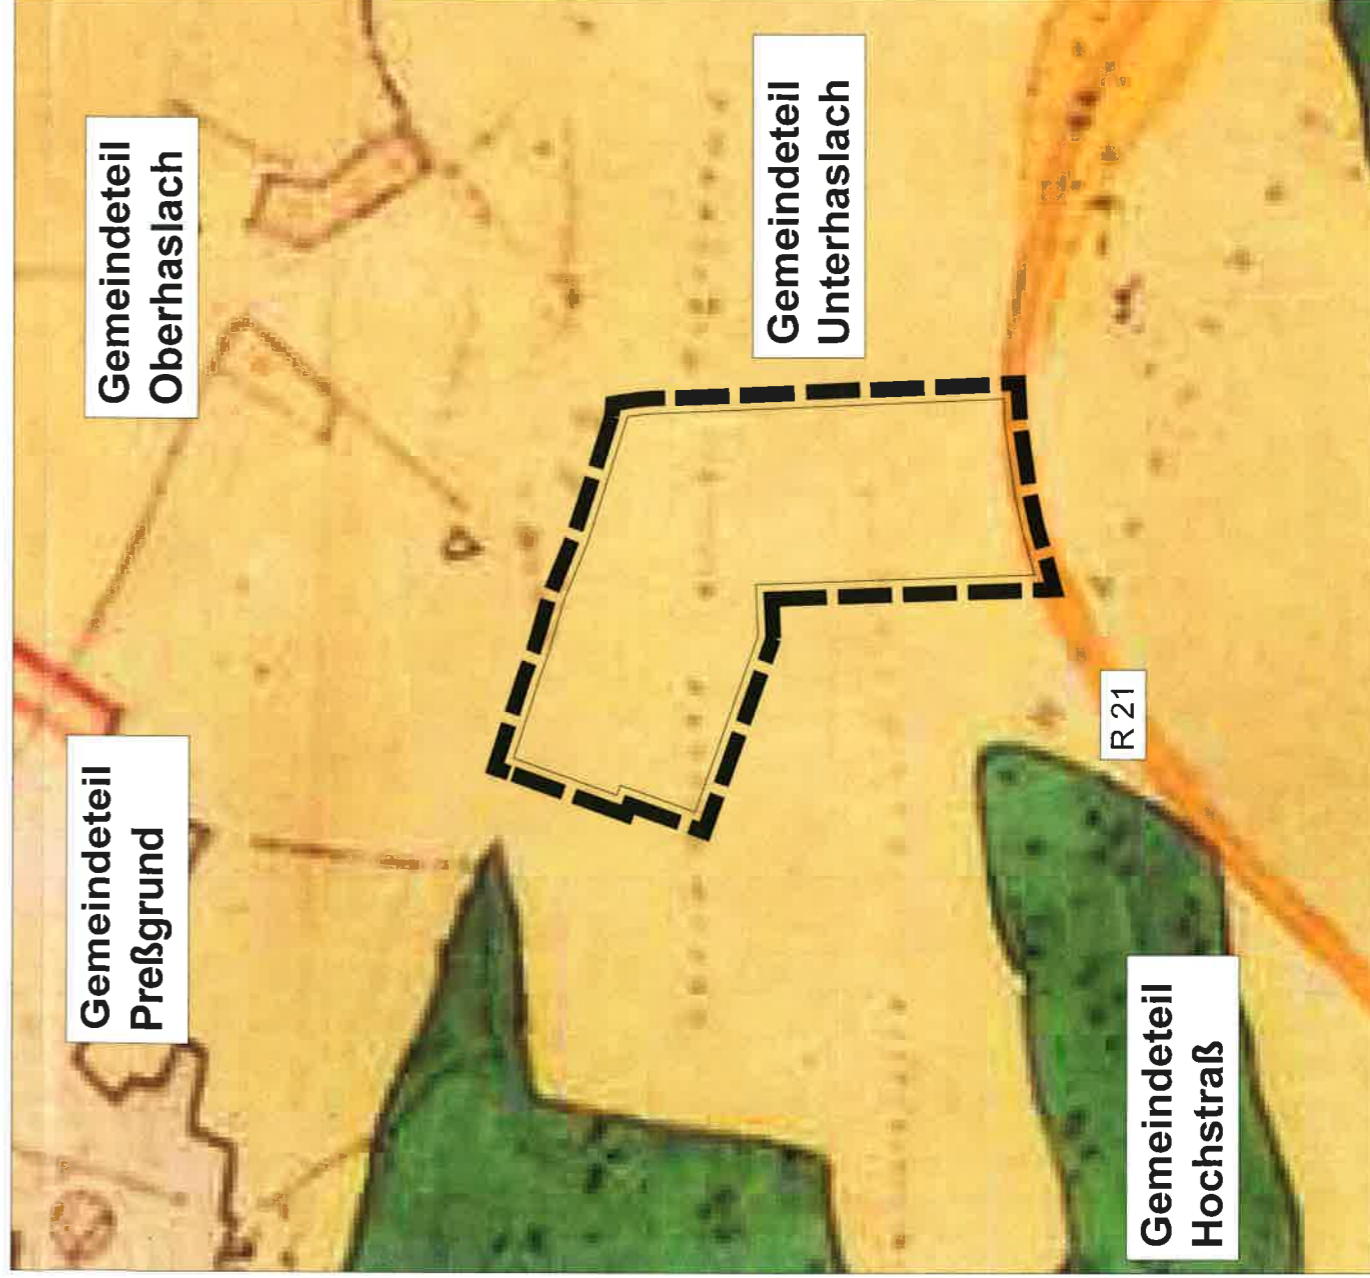

FLÄCHENNUTZUNGSPLAN  
MARKT REGENSTAUF



8. DECKBLATTÄNDERUNG

"Bereich Unterhaslach"

Flur.: 724 (TF), 725 (TF), 726 (TF) und 730 (TF) der  
Gemarkung **D i e s e n b a c h**

TEIL A: PLANZEICHNUNG M: 1:5.000

FASSUNG: 14.05.2019



PLANVERFASSER:

**BERNHARD BARTSCH** ■ DIPL. ING. (FH)  
STADTPLANUNG ■ LÄNDERSCHAFTSARCHITEKTUR

ADRESSE: BERGSTRASSE 24  
93161 UNZING  
LEITUNG: MICHAEL BARTSCH  
WEITERBILDUNG: WWW.BARTSCH.DE