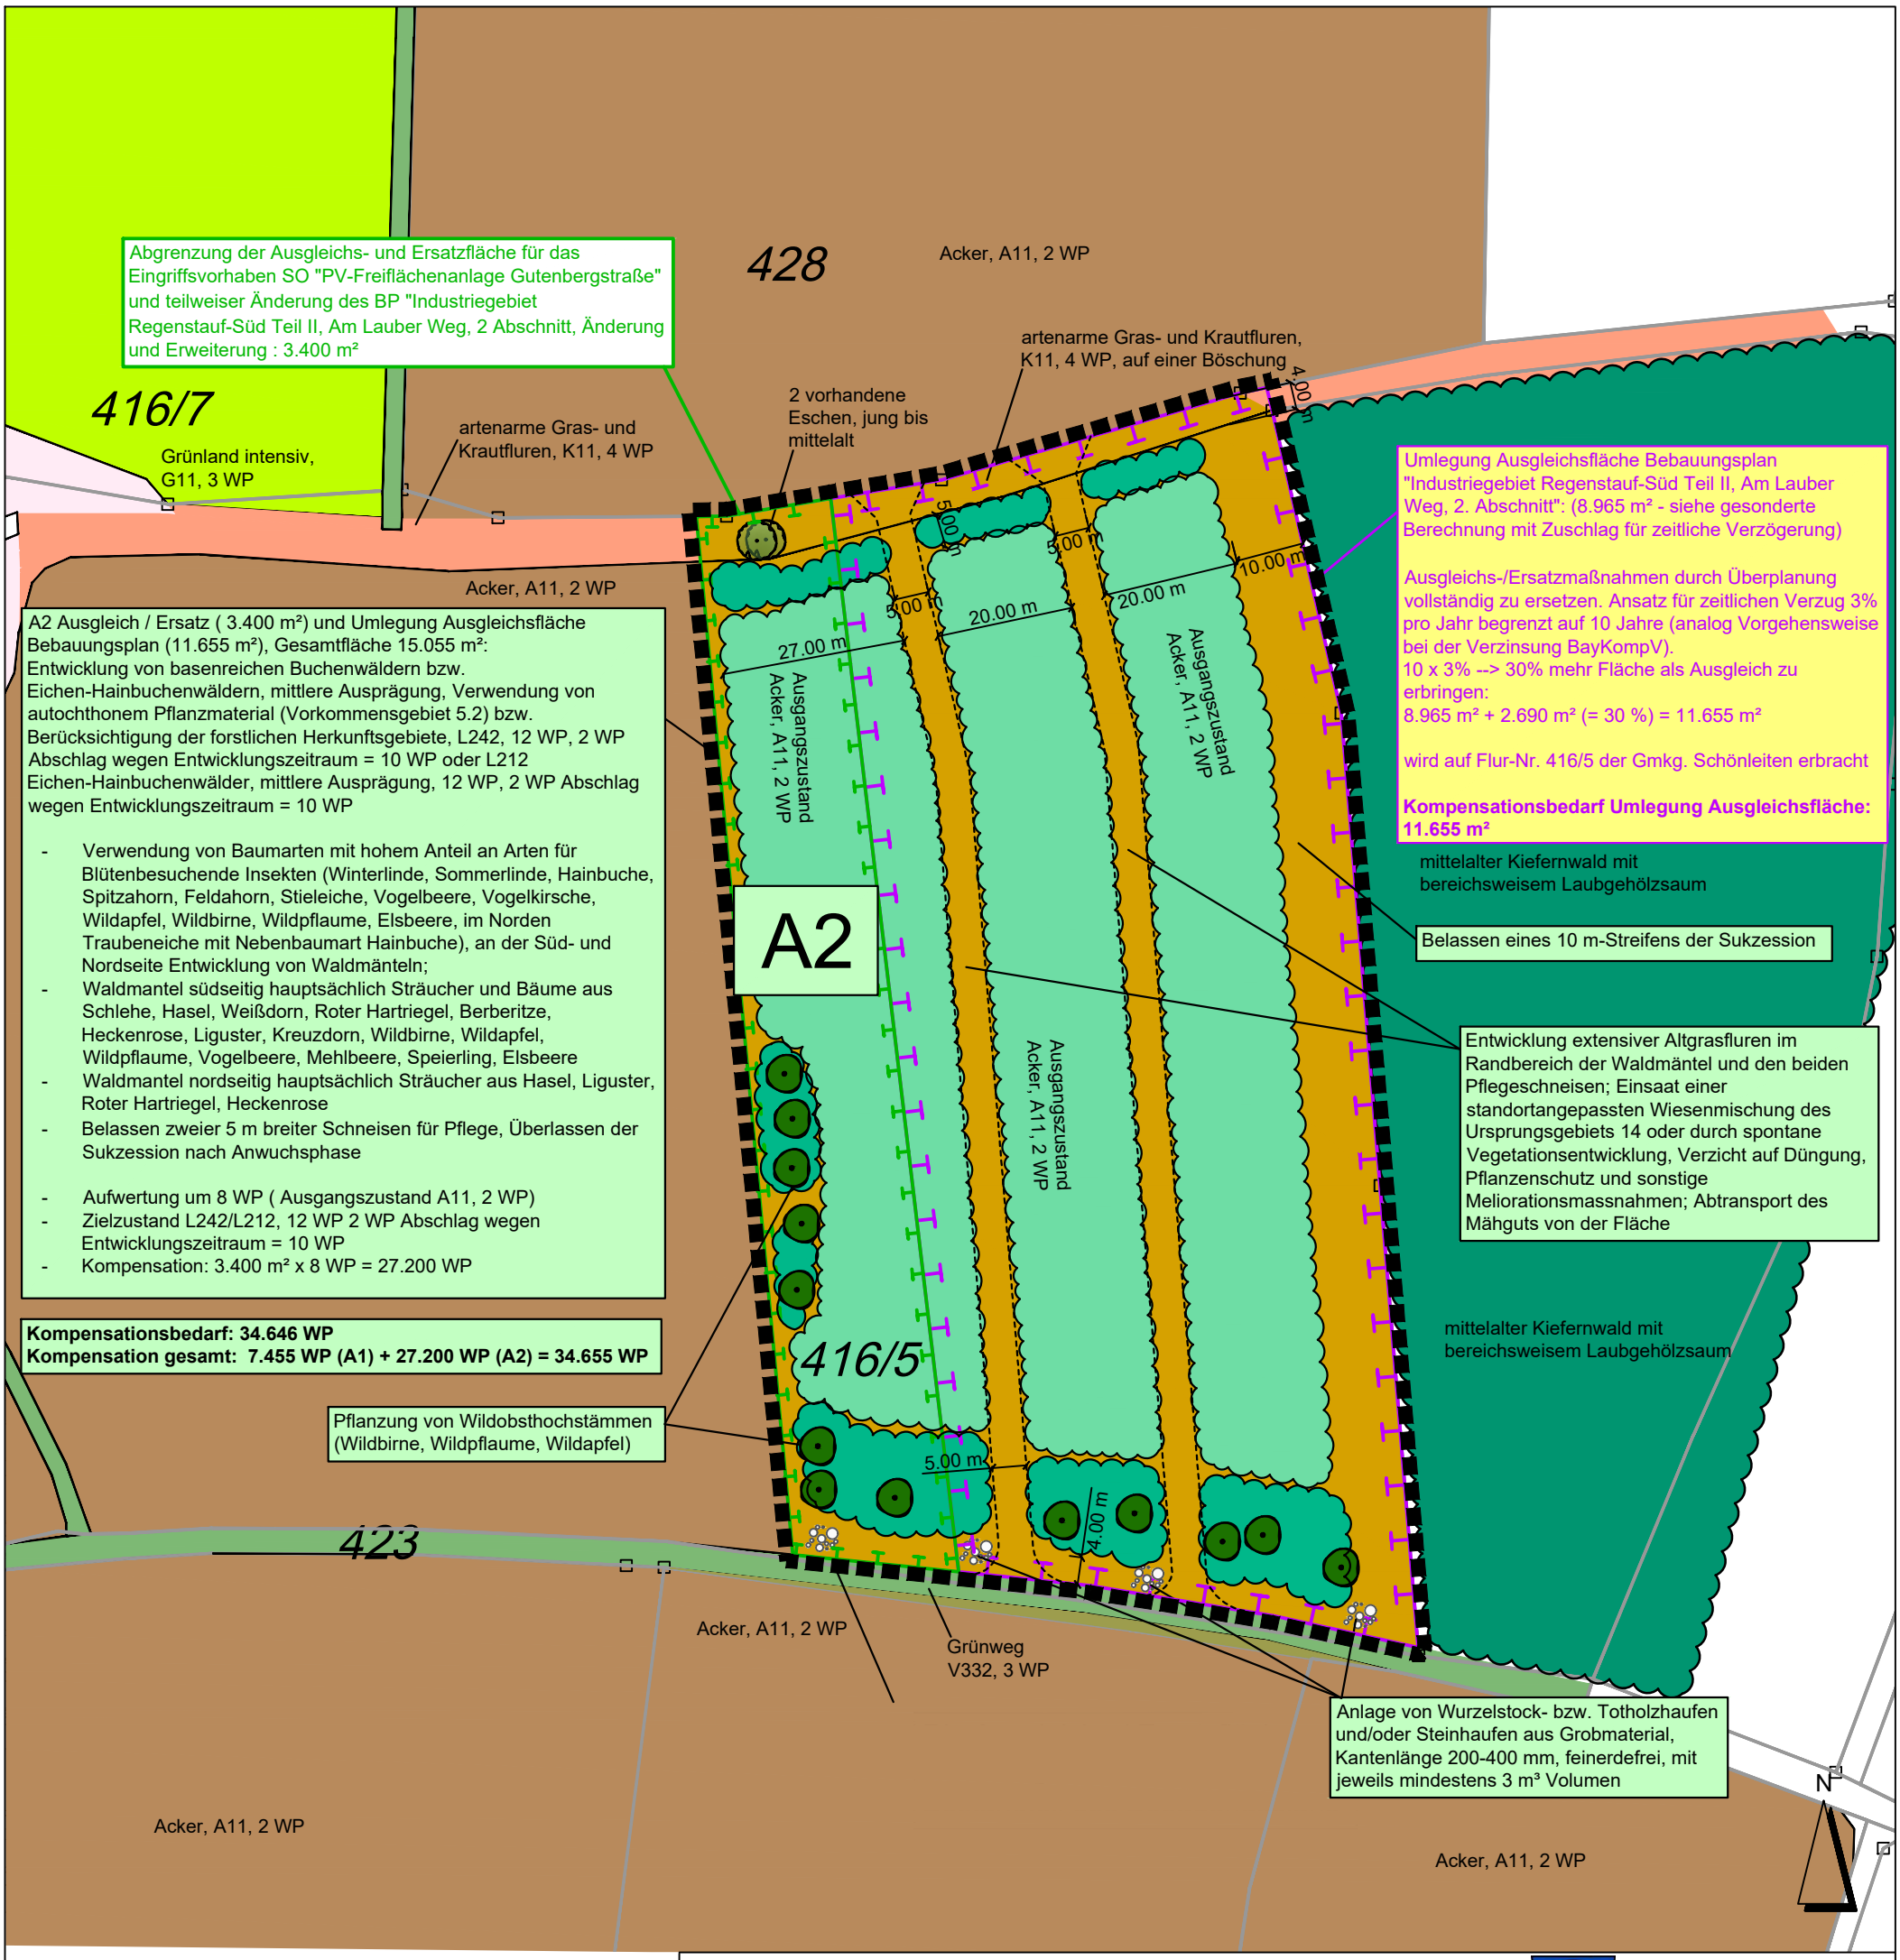

AUFTRAGGEBER / BAUHERR:	Markt Regenstauf Bahnhofstrasse 15, 93128 Regenstauf
PROJEKT:	**"SONDERGEBIET PHOTOVOLTAIK - FREIFLÄCHENANLAGE GUTENBERGSTRASSE", UND TEILWEISER ÄNDERUNG DES BEBAUUNGSPLANS "INDUSTRIEGEBIET REGENSTAUF-SÜD TEIL II, AM LAUBER WEG, 2. ABSCHNITT, ÄNDERUNG UND ERWEITERUNG"**
PLAN:	**LAGEPLAN der externen Ausgleichs-/Ersatzmaßnahmen (A2) auf Flur-Nr. 416/5, Gmkg. Schönleiten (Ausgleichsflächenplan)**

MASSSTAB:	1:1.000	PLAN-NR.:	04 / 561
BEARBEITET:	G. BLANK	DATUM:	10.10.2023
GEZEICHNET:	M. VÖLKEL	GEÄNDERT:	

BLANK & PARTNER MBB
LANDSCHAFTSARCHITEKTEN
MARKTPLATZ 1, 92536 PFREIMD
TEL.: 09606 / 91 54 47 FAX.: 09606/ 91 54 48
eMAIL: info@blank-landschaft.de
www.blank-landschaft.de

BLANK Landschaftsarchitektur und -planung